

Μ.Χ. 1

ΑΠΑΣΦΟΔΕΥΣΗ ΥΨΙΜΕΤΕΡΙΑΣ

ΕΥΤΕΡΟ ΠΗ ΥΨΙΜΕΤΕΡΙΑΣ

ΝΑΥΠΛΙΟ, 10/5/2024

ΘΕΩΡΗΘΗΚΕ


Η ΠΡΟΪΣΤΑΜΕΝΗ Δ/ΝΣΗΣ Τ.Υ.



ΕΛΕΓΧΘΗΚΕ

ΝΑΥΠΛΙΟ, 10/5/24
 ΠΑΠΑΔΟΠΟΥΛΟΥ ΔΗΜΗΤΡΗΣ
 ΤΟΠ. ΜΗΧ. ΤΕ

ΟΛΓΑ ΚΑΡΔΑΡΑΚΟΥ
 ΤΟΠΟΓΡΑΦΟΣ ΜΗΧ/ΚΟΣ Π.Ε. ΜΕ Α'β

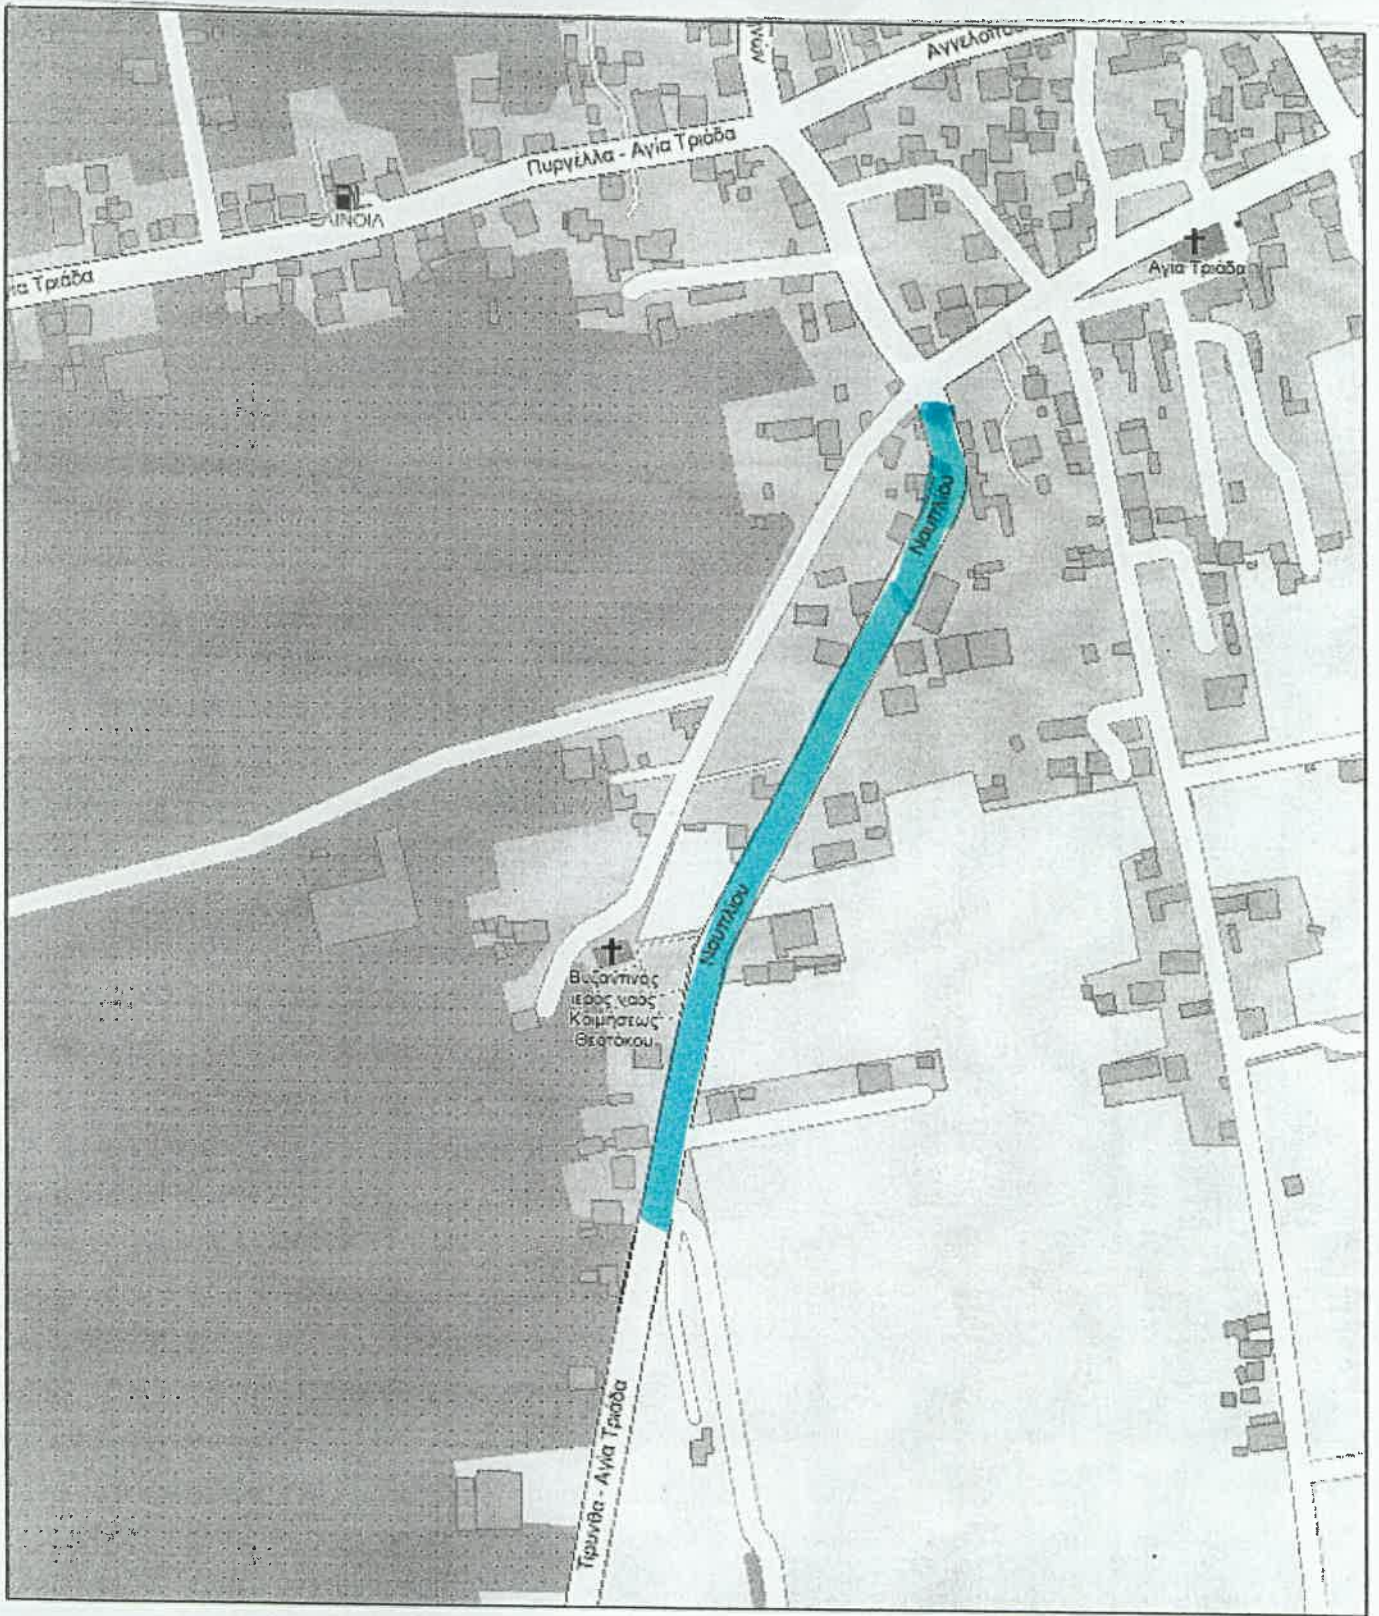

ΣΧ. 2



ΕΝΑΛΛΑΞΗ ΜΗΤΡΩΦΙΑ ΔΥΟ ΚΑΤΕΥΘΥΝΣΕΩΝ

ΝΑΥΠΛΙΟ, 16/5/2024

ΘΕΩΡΗΘΗΚΕ

Η ΠΡΟΪΣΤΑΜΕΝΗ Δ/ΝΣΗΣ Τ.Υ.

ΕΛΕΓΧΘΗΚΕ

ΠΑΠΑΔΑΝΟΥ ΔΗΜΗΤΡΗΣ
ΤΟΠ. ΜΗΧ. ΤΕ

ΟΛΓΑ ΚΑΡΔΑΡΑΚΟΥ
ΤΟΠΟΓΡΑΦΟΣ ΜΗΧ/ΚΟΣ Π.Ε. ΜΕ Α'β

